



# II PIĘTRO

# PLAN SYTUACYJNY

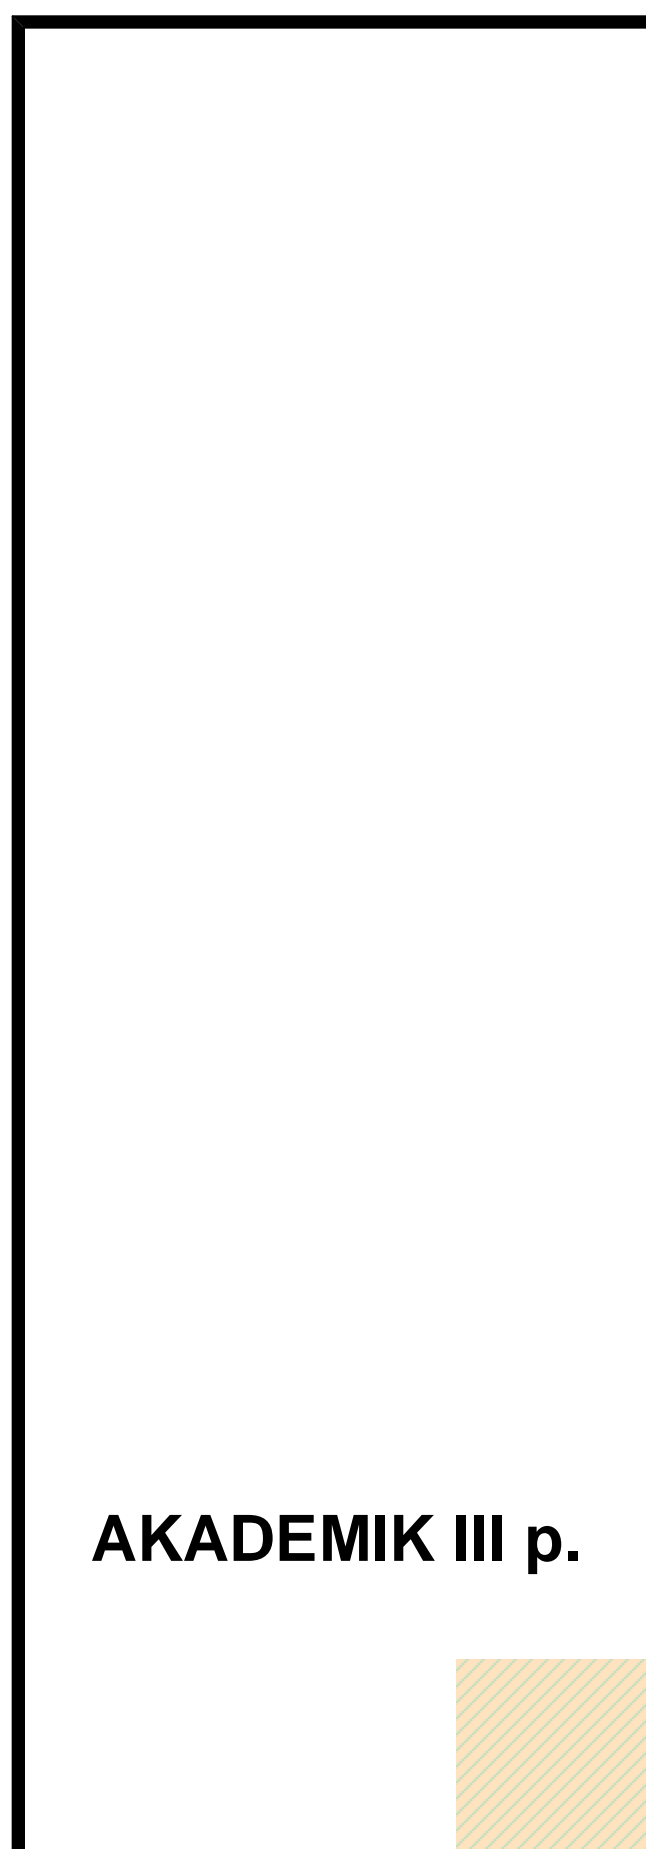

AKADEMIK III p.

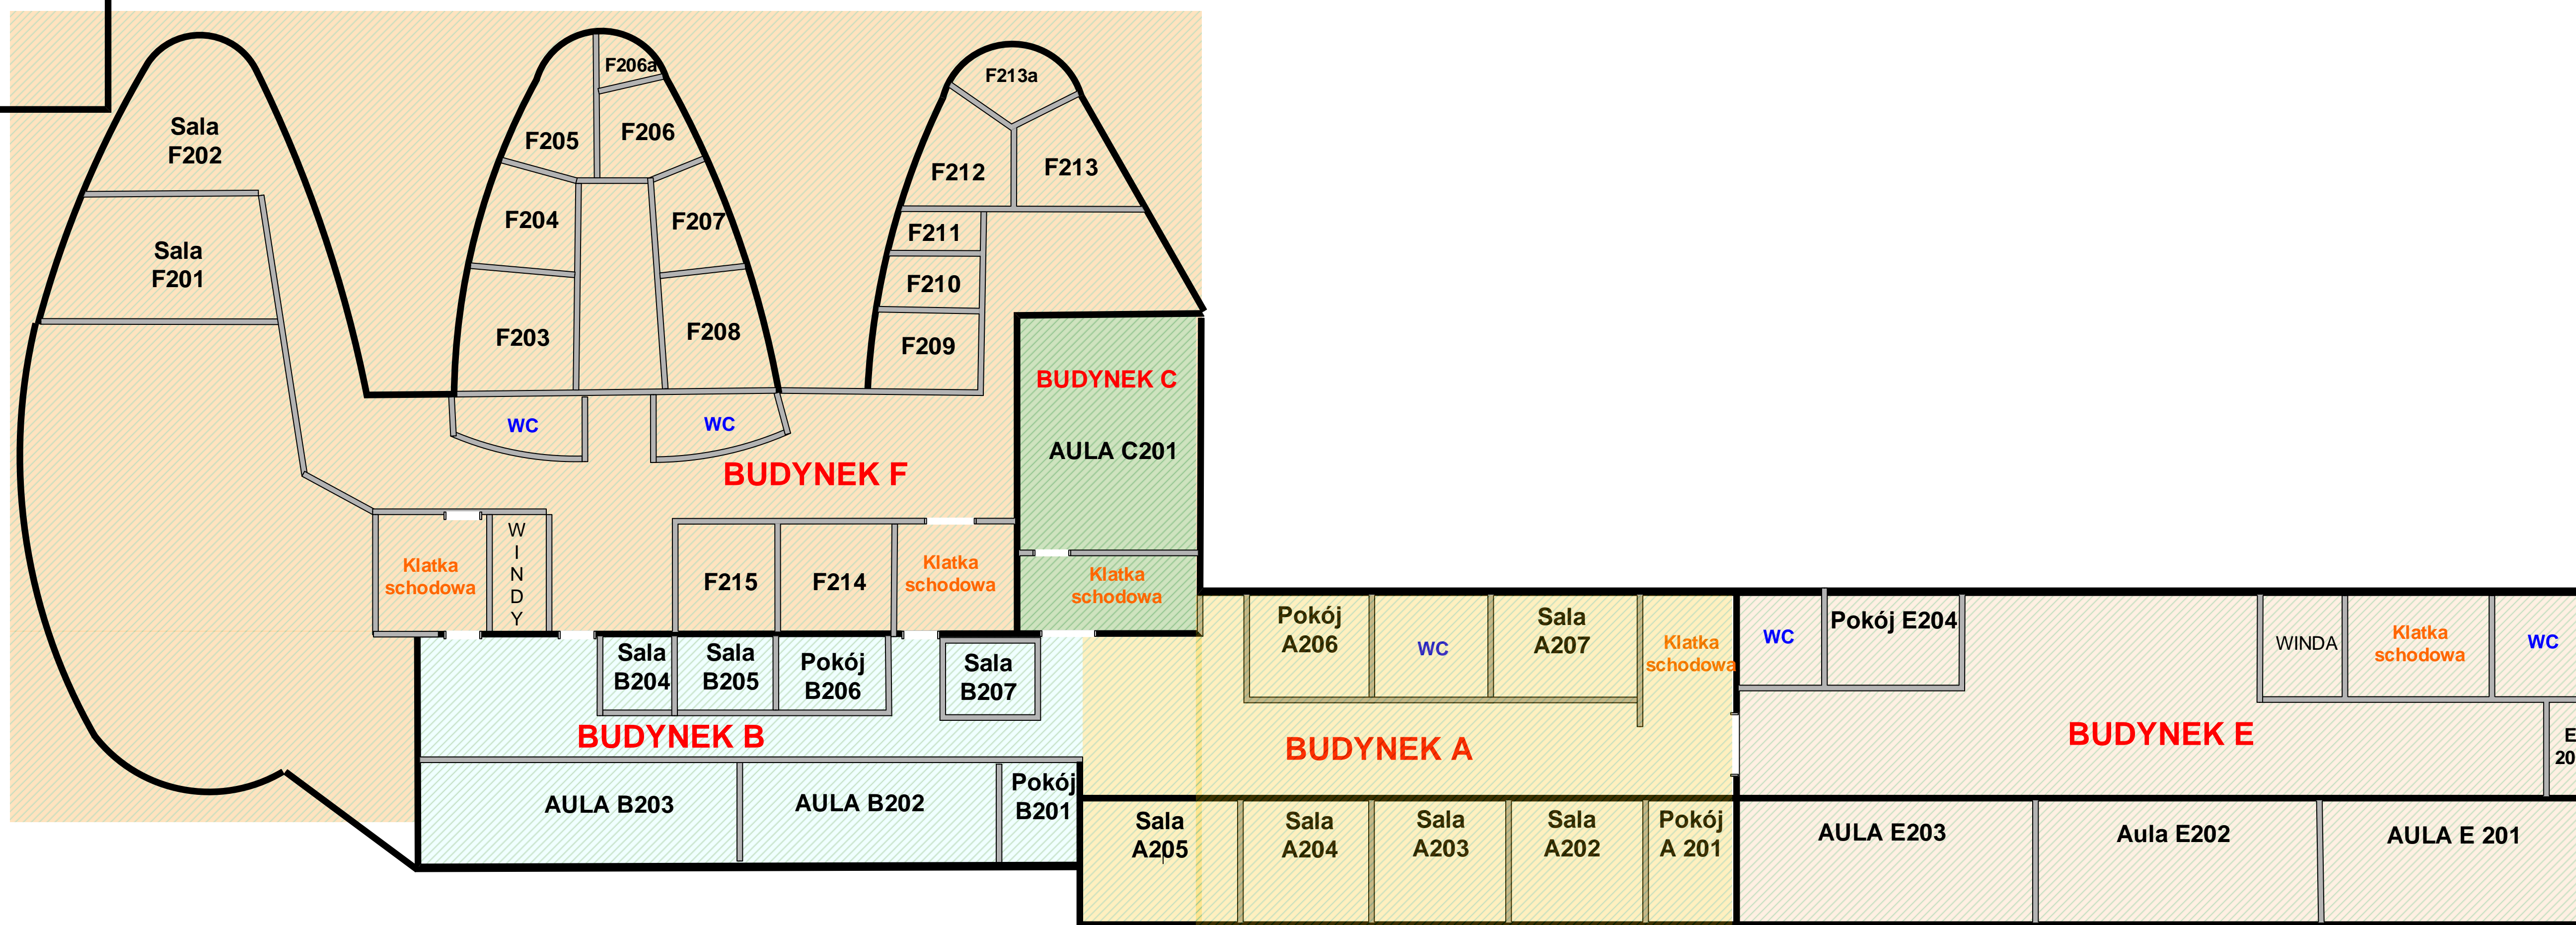

Ul. Kawęczyńska

Ul. Kawęczyńska

Ul. Kawęczyńska